



PROYECTO:
REMODELACION DE OFICINAS
PISO NO. 6

DISEÑO ARQUITECTONICO

ARQ. DEWARD CRUZ 35599
NOMBRE CODIA

DISEÑO ESTRUCTURAL

NOMBRE CODIA

DISEÑO ELECTRICO

NOMBRE CODIA

DISEÑO SANITARIO

NOMBRE CODIA

RESPONSABLE DEL PROYECTO

NOMBRE CODIA

PROPIETARIO

CNSS FIRMA
NOMBRE

DIBUJO

ARQ. DEWARD CRUZ
NOMBRE

FECHA

NOVIEMBRE 2020

LUGAR

SANTO DOMINGO

DERECHO:

EN CUMPLIMIENTO CON LA LEY 65-00 SOBRE DERECHO DE AUTOR, ESTE DOCUMENTO ES PROPIEDAD INTELECTUAL DEL ARQ. DEWARD CRUZ.

LAS INFORMACIONES CONTENIDAS EN EL MISMO NO DEBEN SER COPIADAS TOTAL O PARCIALMENTE.

SOLO EL ARQ. DEWARD CRUZ TIENE EL DERECHO DE MODIFICAR, CORREGIR O ACTUALIZAR EL CONTENIDO DEL MISMO Y SI FUERAN REALIZADAS, DEBEN SER NOTIFICADAS AL ARQ. DEWARD CRUZ.

ESTE PROYECTO NO PUEDE SER REPETIDO TOTAL NI PARCIALMENTE EN OTRA UBICACION DISTINTA A LA QUE DIO ORIGEN AL MISMO SIN LA AUTORIZACION DEL ARQ. DEWARD CRUZ.

REVISION:

ESCALA HOJA

1:75 1/1



Planta Arquitectónica Amueblada
Oficinas piso 6

ES00

	Muros en block existentes
	Muros en sheetrock
	Muros en cristal nuevos



PROYECTO:
REMEDIACION DE OFICINAS
PISO NO. 6

DISEÑO ARQUITECTONICO

ARQ. DEWARD CRUZ 35599
NOMBRE CODIA

DISEÑO ESTRUCTURAL

Piso Huella Escalera: Granito
Piso Contrahuella Escalera: Cerámica Blanca
NOMBRE CODIA

DISEÑO ELÉCTRICO

NOMBRE CODIA

DISEÑO SANITARIO

NOMBRE CODIA

RESPONSABLE DEL PROYECTO

NOMBRE CODIA

PROPIETARIO

CNSS
NOMBRE FIRMA

DIBUJO

ARQ. DEWARD CRUZ
NOMBRE

FECHA

NOVIEMBRE 2020

LUGAR

SANTO DOMINGO

DERECHO:

EN CUMPLIMIENTO CON LA LEY 65-00 SOBRE DERECHO DE AUTOR, ESTE DOCUMENTO ES PROPIEDAD INTELECTUAL DEL ARQ. DEWARD CRUZ. LAS INFORMACIONES CONTENIDAS EN EL MISMO NO DEBEN SER COPIADAS TOTAL O PARCIALMENTE. SOLO EL ARQ. DEWARD CRUZ TIENE EL DERECHO DE MODIFICAR, CORREGIR O ACTUALIZAR EL CONTENIDO DEL MISMO Y SI FUERAN REALIZADA(S), DEBEN SER NOTIFICADA(S) AL ARQ. DEWARD CRUZ. ESTE PROYECTO NO PUEDE SER REPETIDO TOTAL NI PARCIALMENTE EN OTRA UBICACION DISTINTA A LA QUE DIO ORIGEN AL MISMO SIN LA AUTORIZACION DEL ARQ. DEWARD CRUZ.


REVISION:

ESCALA

1:75

HOJA

1/1

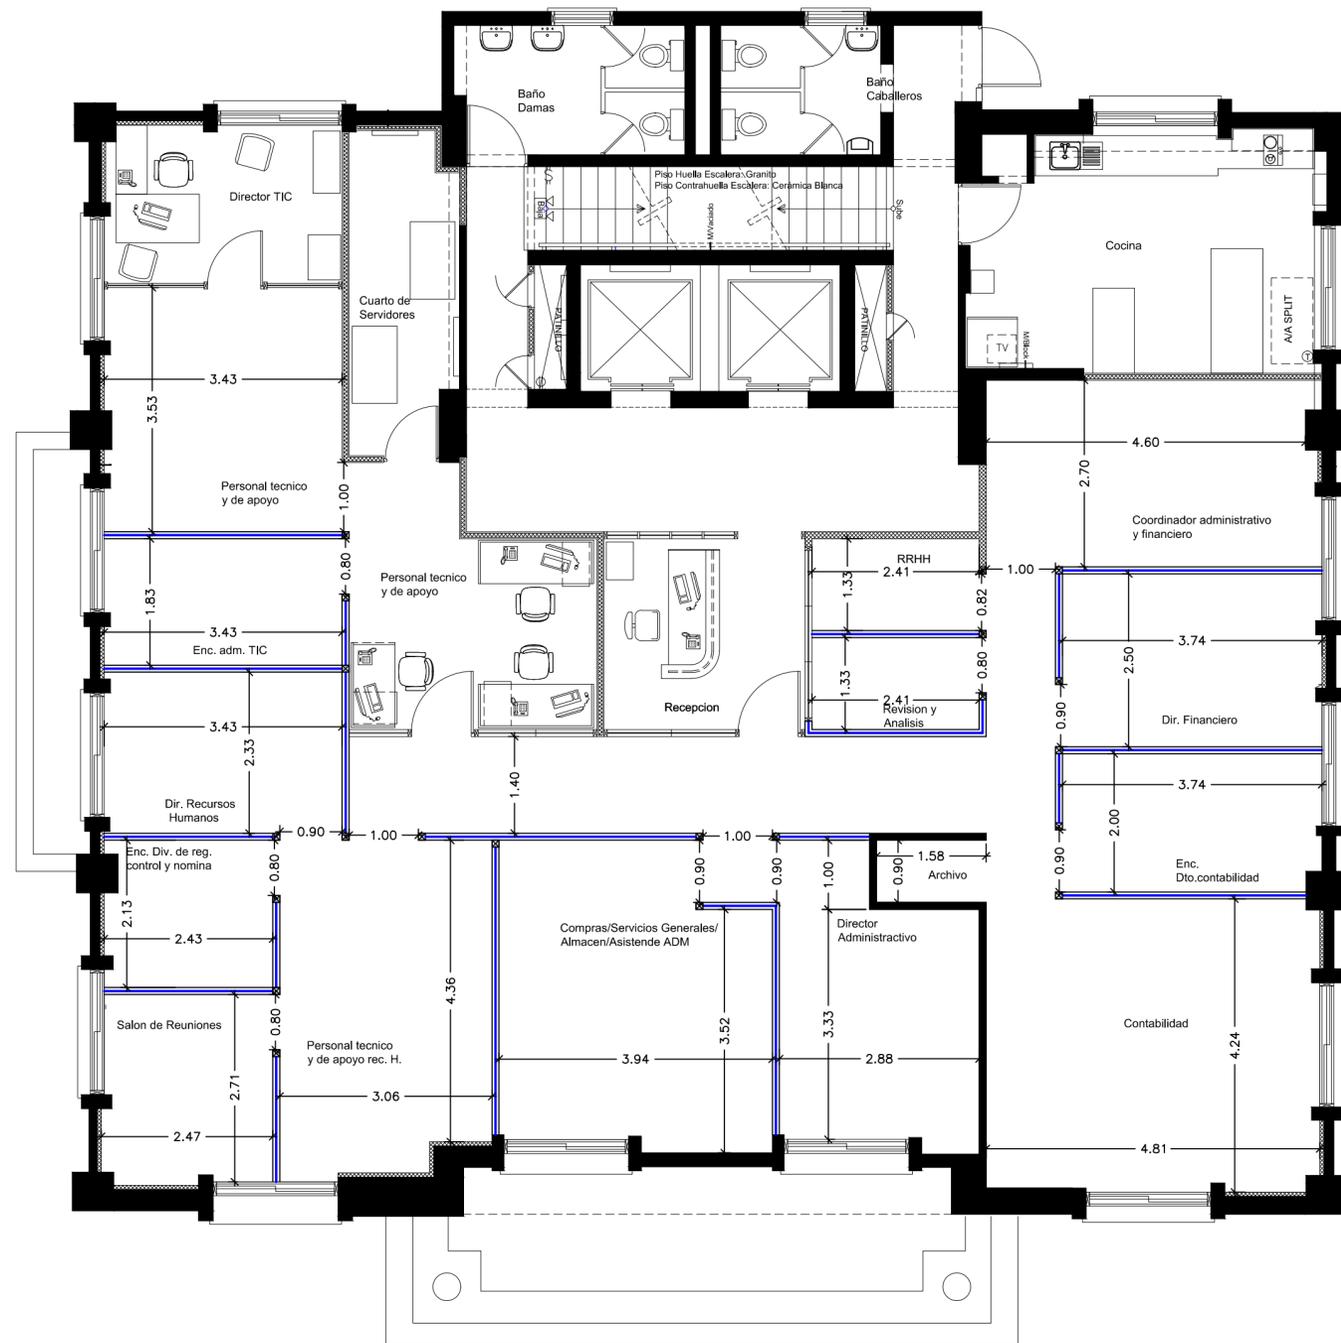

Planta Arquitectónica Dimensionada
Oficinas piso 6
ES600

	Muros en block existentes
	Muros en sheetrock
	Muros en cristal nuevos

NOTA, LAS AREAS AMUEBLADAS NO SE DIMENSIONARON YA QUE SE QUEDARAN TAL CUAL.



PROYECTO:
REMODELACION DE OFICINAS
PISO NO. 7

DISEÑO ARQUITECTONICO

ARQ. DEWARD CRUZ 35599
NOMBRE CODIA

DISEÑO ESTRUCTURAL

NOMBRE CODIA

DISEÑO ELECTRICO

NOMBRE CODIA

DISEÑO SANITARIO

NOMBRE CODIA

RESPONSABLE DEL PROYECTO

NOMBRE CODIA

PROPIETARIO

CNSS FIRMA
NOMBRE

DIBUJO

ARQ. DEWARD CRUZ
NOMBRE

FECHA

NOVIEMBRE 2020

LUGAR

SANTO DOMINGO

DERECHO:

EN CUMPLIMIENTO CON LA LEY 65-00 SOBRE DERECHO DE AUTOR, ESTE DOCUMENTO ES PROPIEDAD INTELECTUAL DEL ARQ. DEWARD CRUZ. LAS INFORMACIONES CONTENIDAS EN EL MISMO NO DEBEN SER COPIADAS TOTAL O PARCIALMENTE. SOLO EL ARQ. DEWARD CRUZ TIENE EL DERECHO DE MODIFICAR, CORREGIR O ACTUALIZAR EL CONTENIDO DEL MISMO Y SI FUERAN REALIZADA(S), DEBEN SER NOTIFICADA(S) AL ARQ. DEWARD CRUZ.

ESTE PROYECTO NO PUEDE SER REPETIDO TOTAL NI PARCIALMENTE EN OTRA UBICACION DISTINTA A LA QUE DIO ORIGEN AL MISMO SIN LA AUTORIZACION DEL ARQ. DEWARD CRUZ.


REVISION:

ESCALA

1:75

HOJA


1/1

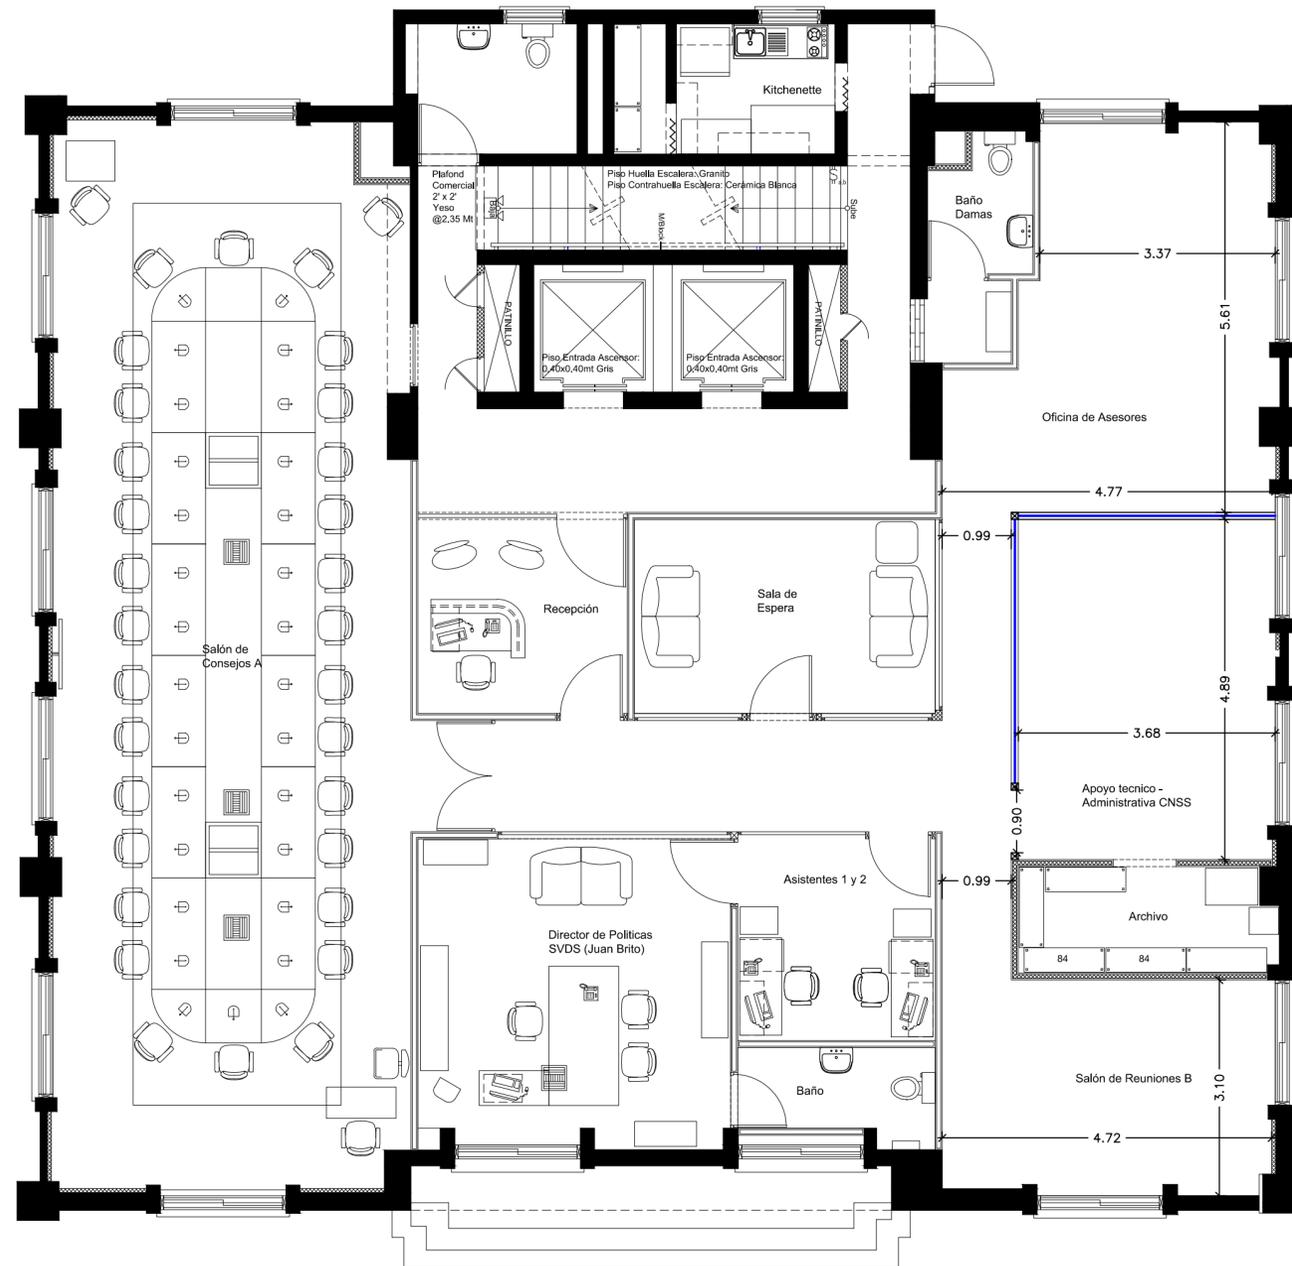

Planta Arquitectónica Dimensionada
Oficinas piso 7 EsQ00

	Muros en block existentes
	Muros en sheetrock
	Muros en cristal nuevos

NOTA, LAS AREAS AMUEBLADAS NO SE DIMENSIONARON YA QUE SE QUEDARAN TAL CUAL.

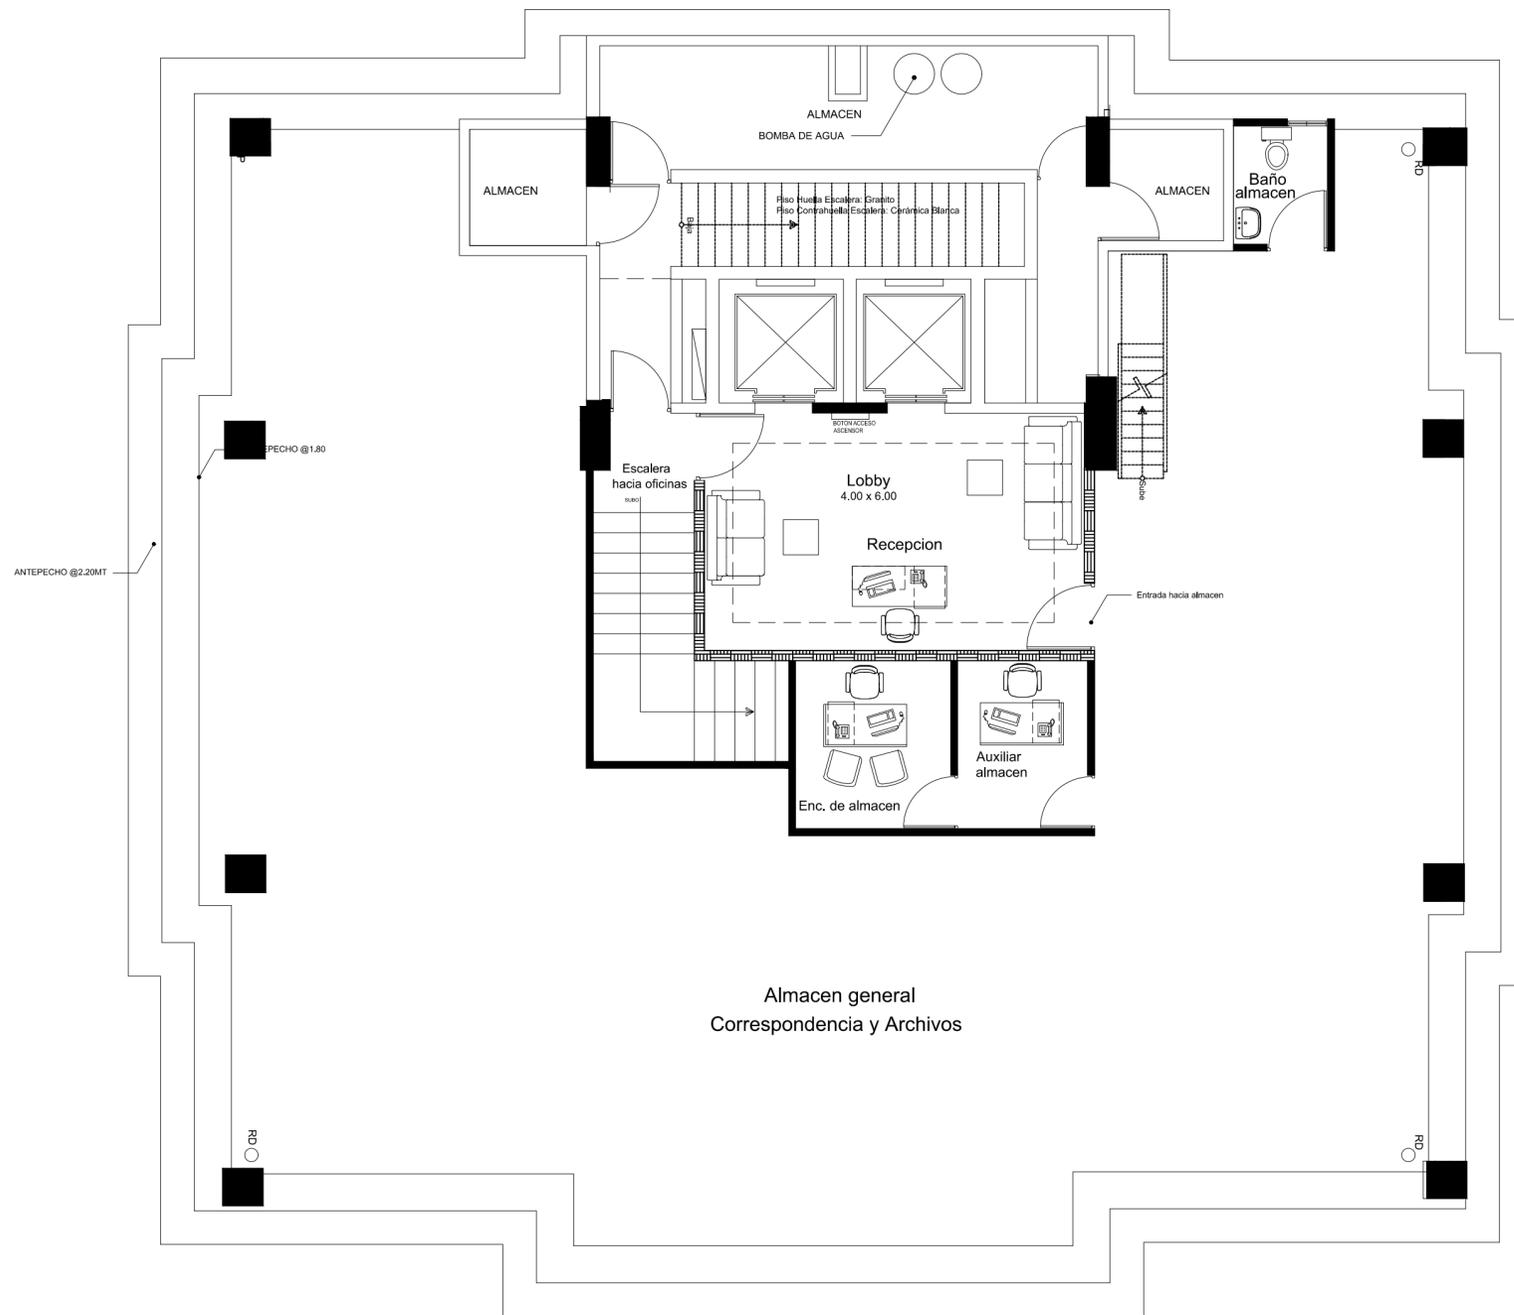

Planta Arquitectónica Amueblada
 Oficinas piso 8 - planta baja E500

NOTA: Oficina del gerente con vista al Malecon y Ave. Tiradentes

	Muros en block nuevos
	Muros en sheetrock
	Muros en cristal



PROYECTO:
 REMODELACION DE OFICINAS
 PISO NO. 8

DISEÑO ARQUITECTONICO
 ARQ. DEWARD CRUZ 35599
 NOMBRE CODIA

DISEÑO ESTRUCTURAL
 NOMBRE CODIA

DISEÑO ELECTRICO
 NOMBRE CODIA

DISEÑO SANITARIO
 NOMBRE CODIA

RESPONSABLE DEL PROYECTO
 NOMBRE CODIA

PROPIETARIO
 CNSS
 NOMBRE FIRMA

DIBUJO
 ARQ. DEWARD CRUZ
 NOMBRE

FECHA
 NOVIEMBRE 2020

LUGAR
 SANTO DOMINGO

DERECHO:
 EN CUMPLIMIENTO CON LA LEY 65-00 SOBRE DERECHO DE AUTOR, ESTE DOCUMENTO ES PROPIEDAD INTELECTUAL DEL ARQ. DEWARD CRUZ.
 LAS INFORMACIONES CONTENIDAS EN EL MISMO NO DEBEN SER COPIADAS TOTAL O PARCIALMENTE.
 SOLO EL ARQ. DEWARD CRUZ TIENE EL DERECHO DE MODIFICAR, CORREGIR O ACTUALIZAR EL CONTENIDO DEL MISMO Y SI FUERAN REALIZADA(S), DEBEN SER NOTIFICADA(S) AL ARQ. DEWARD CRUZ.
 ESTE PROYECTO NO PUEDE SER REPETIDO TOTAL NI PARCIALMENTE EN OTRA UBICACION DISTINTA A LA QUE DIO ORIGEN AL MISMO SIN LA AUTORIZACION DEL ARQ. DEWARD CRUZ.

REVISION:

ESCALA
 1:75

HOJA
 1/1



PROYECTO:
REMODELACION DE OFICINAS
PISO NO. 8

DISEÑO ARQUITECTONICO
ARQ. DEWARD CRUZ 35599
NOMBRE CODIA

DISEÑO ESTRUCTURAL
NOMBRE CODIA

DISEÑO ELECTRICO
NOMBRE CODIA

DISEÑO SANITARIO
NOMBRE CODIA

RESPONSABLE DEL PROYECTO
NOMBRE CODIA

PROPIETARIO
CNSS FIRMA
NOMBRE


DIBUJO
ARQ. DEWARD CRUZ
NOMBRE

FECHA NOVIEMBRE 2020	LUGAR SANTO DOMINGO
--------------------------------	-------------------------------

DERECHO:
EN CUMPLIMIENTO CON LA LEY 65-00 SOBRE DERECHO DE AUTOR, ESTE DOCUMENTO ES PROPIEDAD INTELECTUAL DEL ARQ. DEWARD CRUZ. LAS INFORMACIONES CONTENIDAS EN EL MISMO NO DEBEN SER COPIADAS TOTAL O PARCIALMENTE. SOLO EL ARQ. DEWARD CRUZ TIENE EL DERECHO DE MODIFICAR, CORREGIR O ACTUALIZAR EL CONTENIDO DEL MISMO Y SI FUERAN REALIZADAS, DEBEN SER NOTIFICADAS AL ARQ. DEWARD CRUZ. ESTE PROYECTO NO PUEDE SER REPETIDO TOTAL NI PARCIALMENTE EN OTRA UBICACION DISTINTA A LA QUE DIO ORIGEN AL MISMO SIN LA AUTORIZACION DEL ARQ. DEWARD CRUZ.

REVISION:

ESCALA 1:75	HOJA 1/1
-----------------------	--------------------

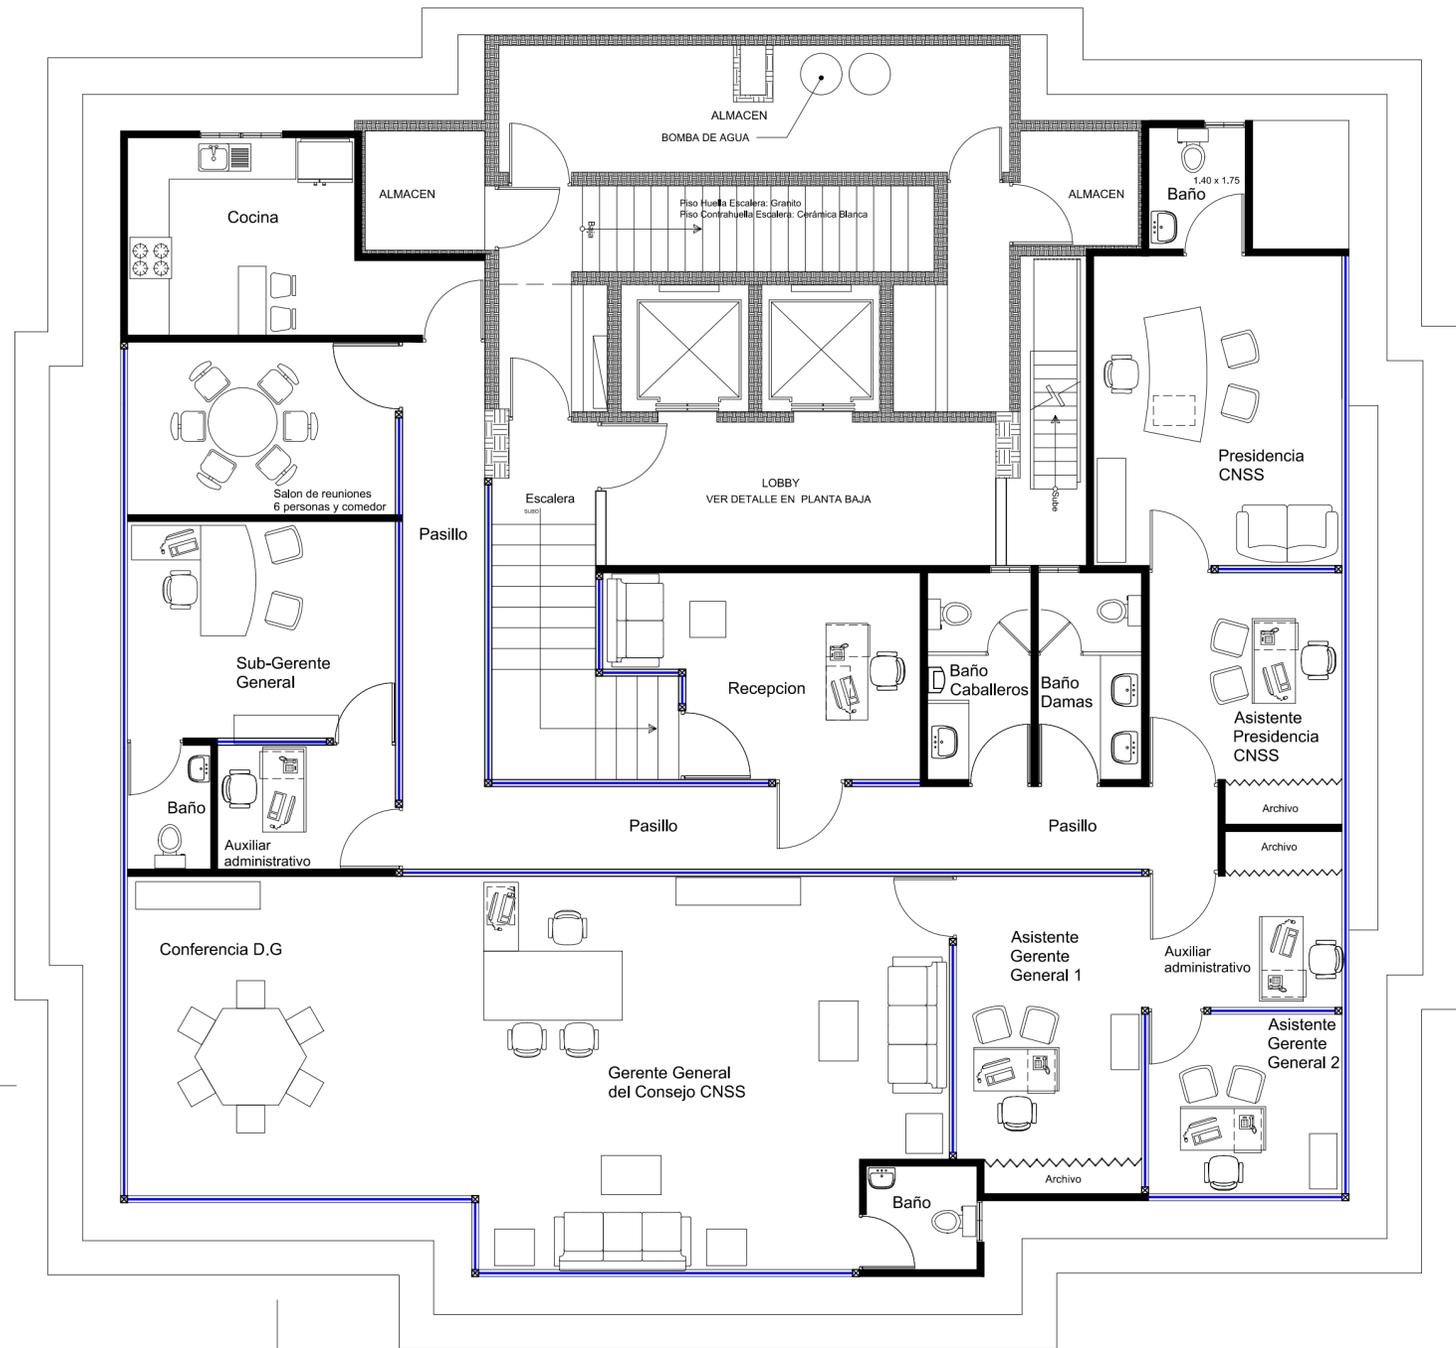

Ave. Tiradentes ←

↓ Ave. Gustavo Mejia Ricart

Planta Arquitectónica Amueblada
Oficinas piso 9 Esq. 9

	Muros en block existentes
	Muros en sheetrock
	Muros en cristal

NOTA: Oficina del gerente con vista al Malecon y Ave. Tiradentes



PROYECTO:
 REMODELACION DE OFICINAS
 PISO NO. 8

DISEÑO ARQUITECTONICO
 ARQ. DEWARD CRUZ 35599
 NOMBRE CODIA

DISEÑO ESTRUCTURAL
 NOMBRE CODIA

DISEÑO ELECTRICO
 Piso Huella Escalera: Granito
 Piso Contrahuella Escalera: Cerámica Blanca
 NOMBRE CODIA

DISEÑO SANITARIO
 NOMBRE CODIA

RESPONSABLE DEL PROYECTO
 NOMBRE CODIA

PROPIETARIO
 VER DETALLE EN PLANTA BAJA
 CNSS
 NOMBRE FIRMA

DIBUJO
 ARQ. DEWARD CRUZ
 NOMBRE

FECHA
 NOVIEMBRE 2020


LUGAR
 SANTO DOMINGO

DERECHO:
 EN CUMPLIMIENTO CON LA LEY 65-00 SOBRE
 DERECHO DE AUTOR, ESTE DOCUMENTO ES
 PROPIEDAD INTELECTUAL DEL ARQ. DEWARD CRUZ.
 LAS INFORMACIONES CONTENIDAS EN EL MISMO
 NO DEBEN SER COPIADAS TOTAL O PARCIALMENTE.
 SOLO EL ARQ. DEWARD CRUZ TIENE EL DERECHO
 DE MODIFICAR,
 CORREGIR O ACTUALIZAR EL CONTENIDO DEL MISMO
 Y SI FUERAN REALIZADA(S), DEBEN SER NOTIFICADA(S)
 AL ARQ. DEWARD CRUZ.
 ESTE PROYECTO NO PUEDE SER REPETIDO TOTAL
 NI PARCIALMENTE EN OTRA UBICACION DISTINTA A
 LA QUE DIO ORIGEN AL MISMO SIN LA AUTORIZACION
 DEL ARQ. DEWARD CRUZ.

REVISION:

ESCALA
 1:75

HOJA
 1/1

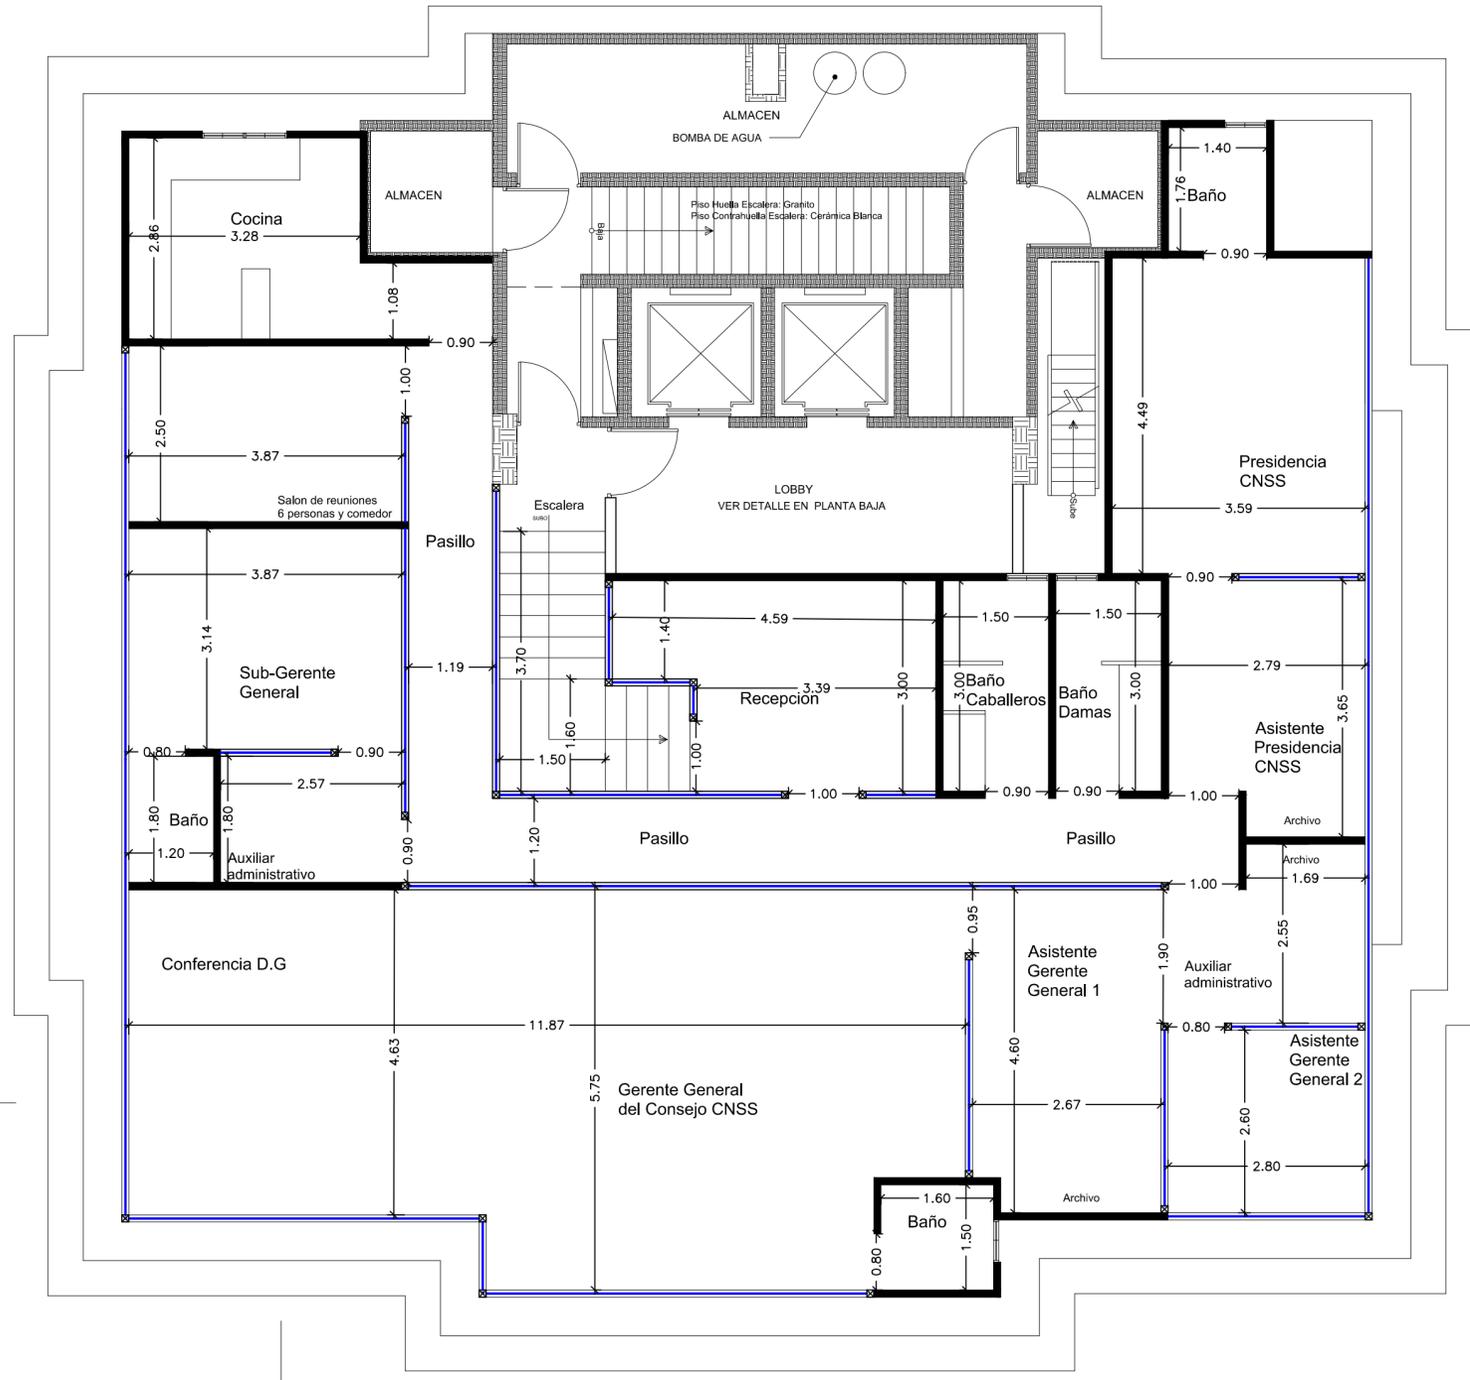

	Muros en block existentes
	Muros en sheetrock
	Muros en cristal

Planta Arquitectónica Dimensionada
 Oficinas piso 9
 Escala

NOTA: Oficina del gerente con vista al Malecon y Ave. Tiradentes

Ave. Tiradentes

Ave. Gustavo Mejia Ricart

